


Projekt: Kräutergarten  
 Bauherr: Hasler Panorama Utzigen

NR 73068



# Pflanzplan

MST 1:20  
 GEZ 2.4.2013  
 GEPR  
 GEZ ah  
 GEPR

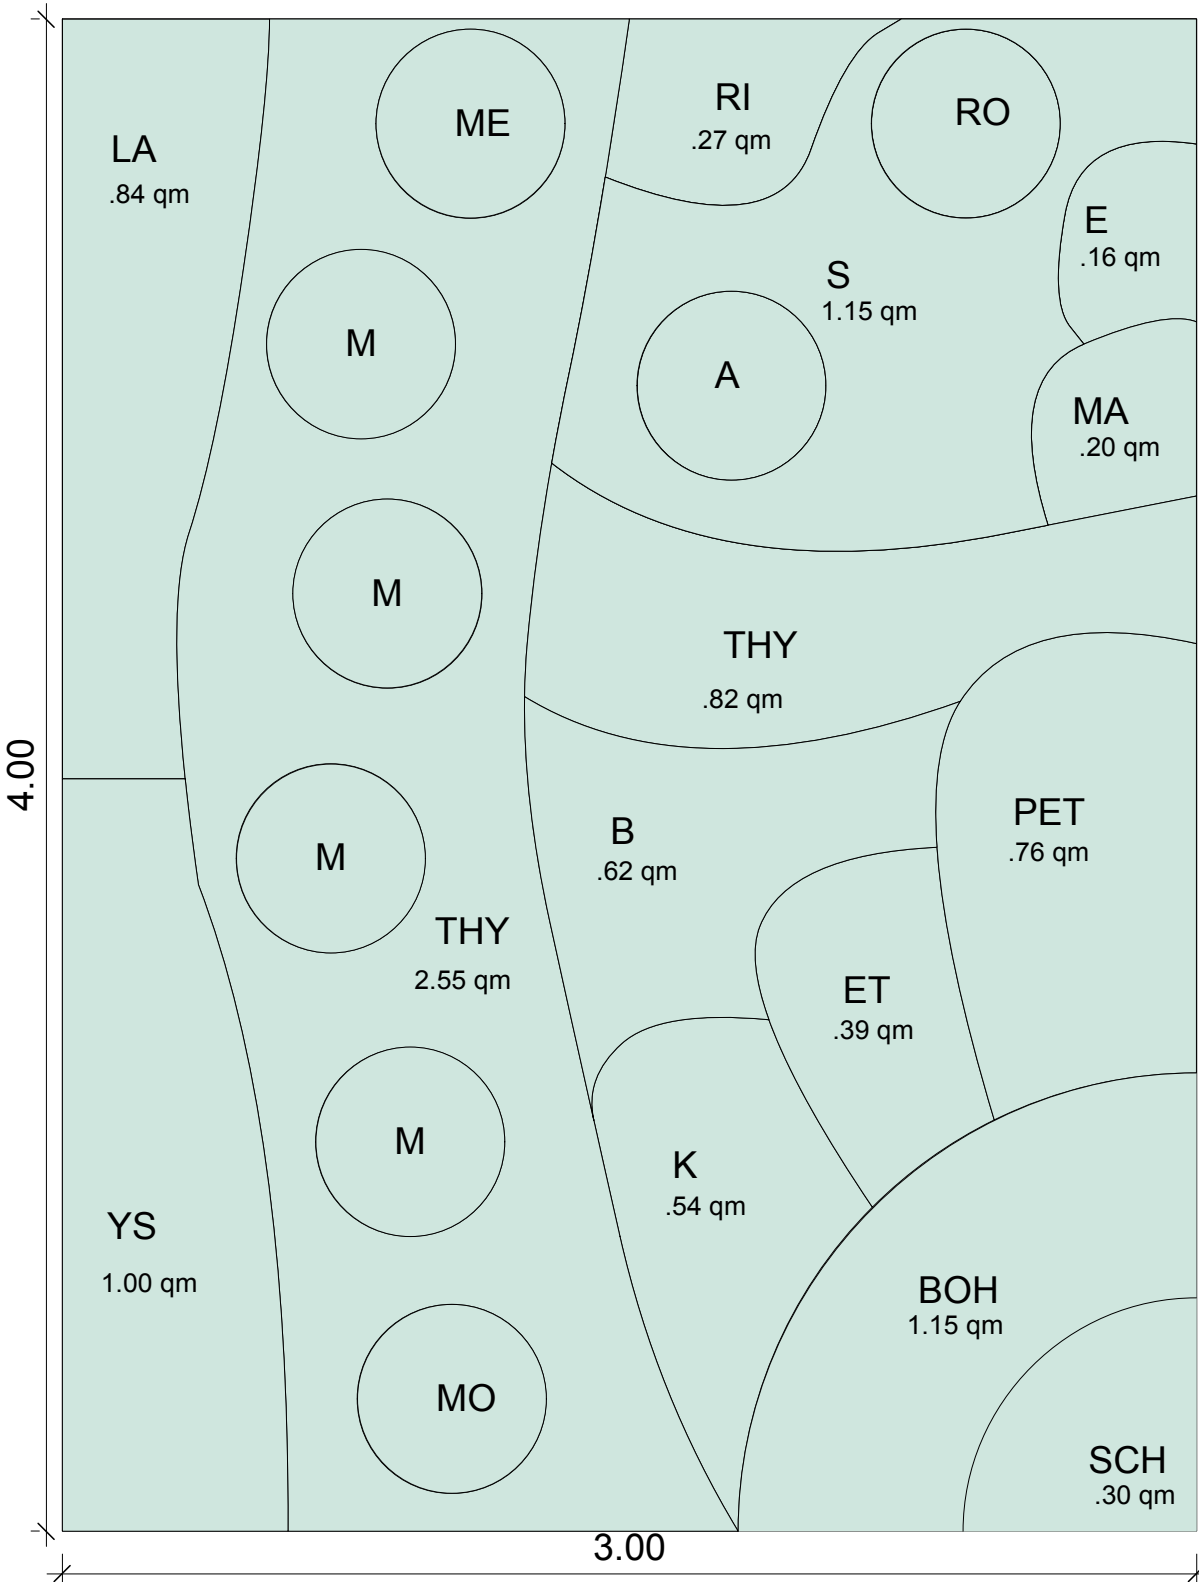

## LEGENDE

- LA Lavendel
- YS Ysop
- M Minze versch. Sorten
- ME Goldmelisse
- MO Zitronenmelisse
- THY Thymian versch. Sorten
- RI Ringelblume
- RO Rosmarin
- S Salbei versch. Sorten
- A Stockmalve
- E Estragon
- MA Liebstöckel
- B Borretsch
- PET Petersilie versch. Sorten
- ET Etagezwiebel
- K Schnittknoblauch
- BOH Bohnenkraut
- SCH Schnittlauch