
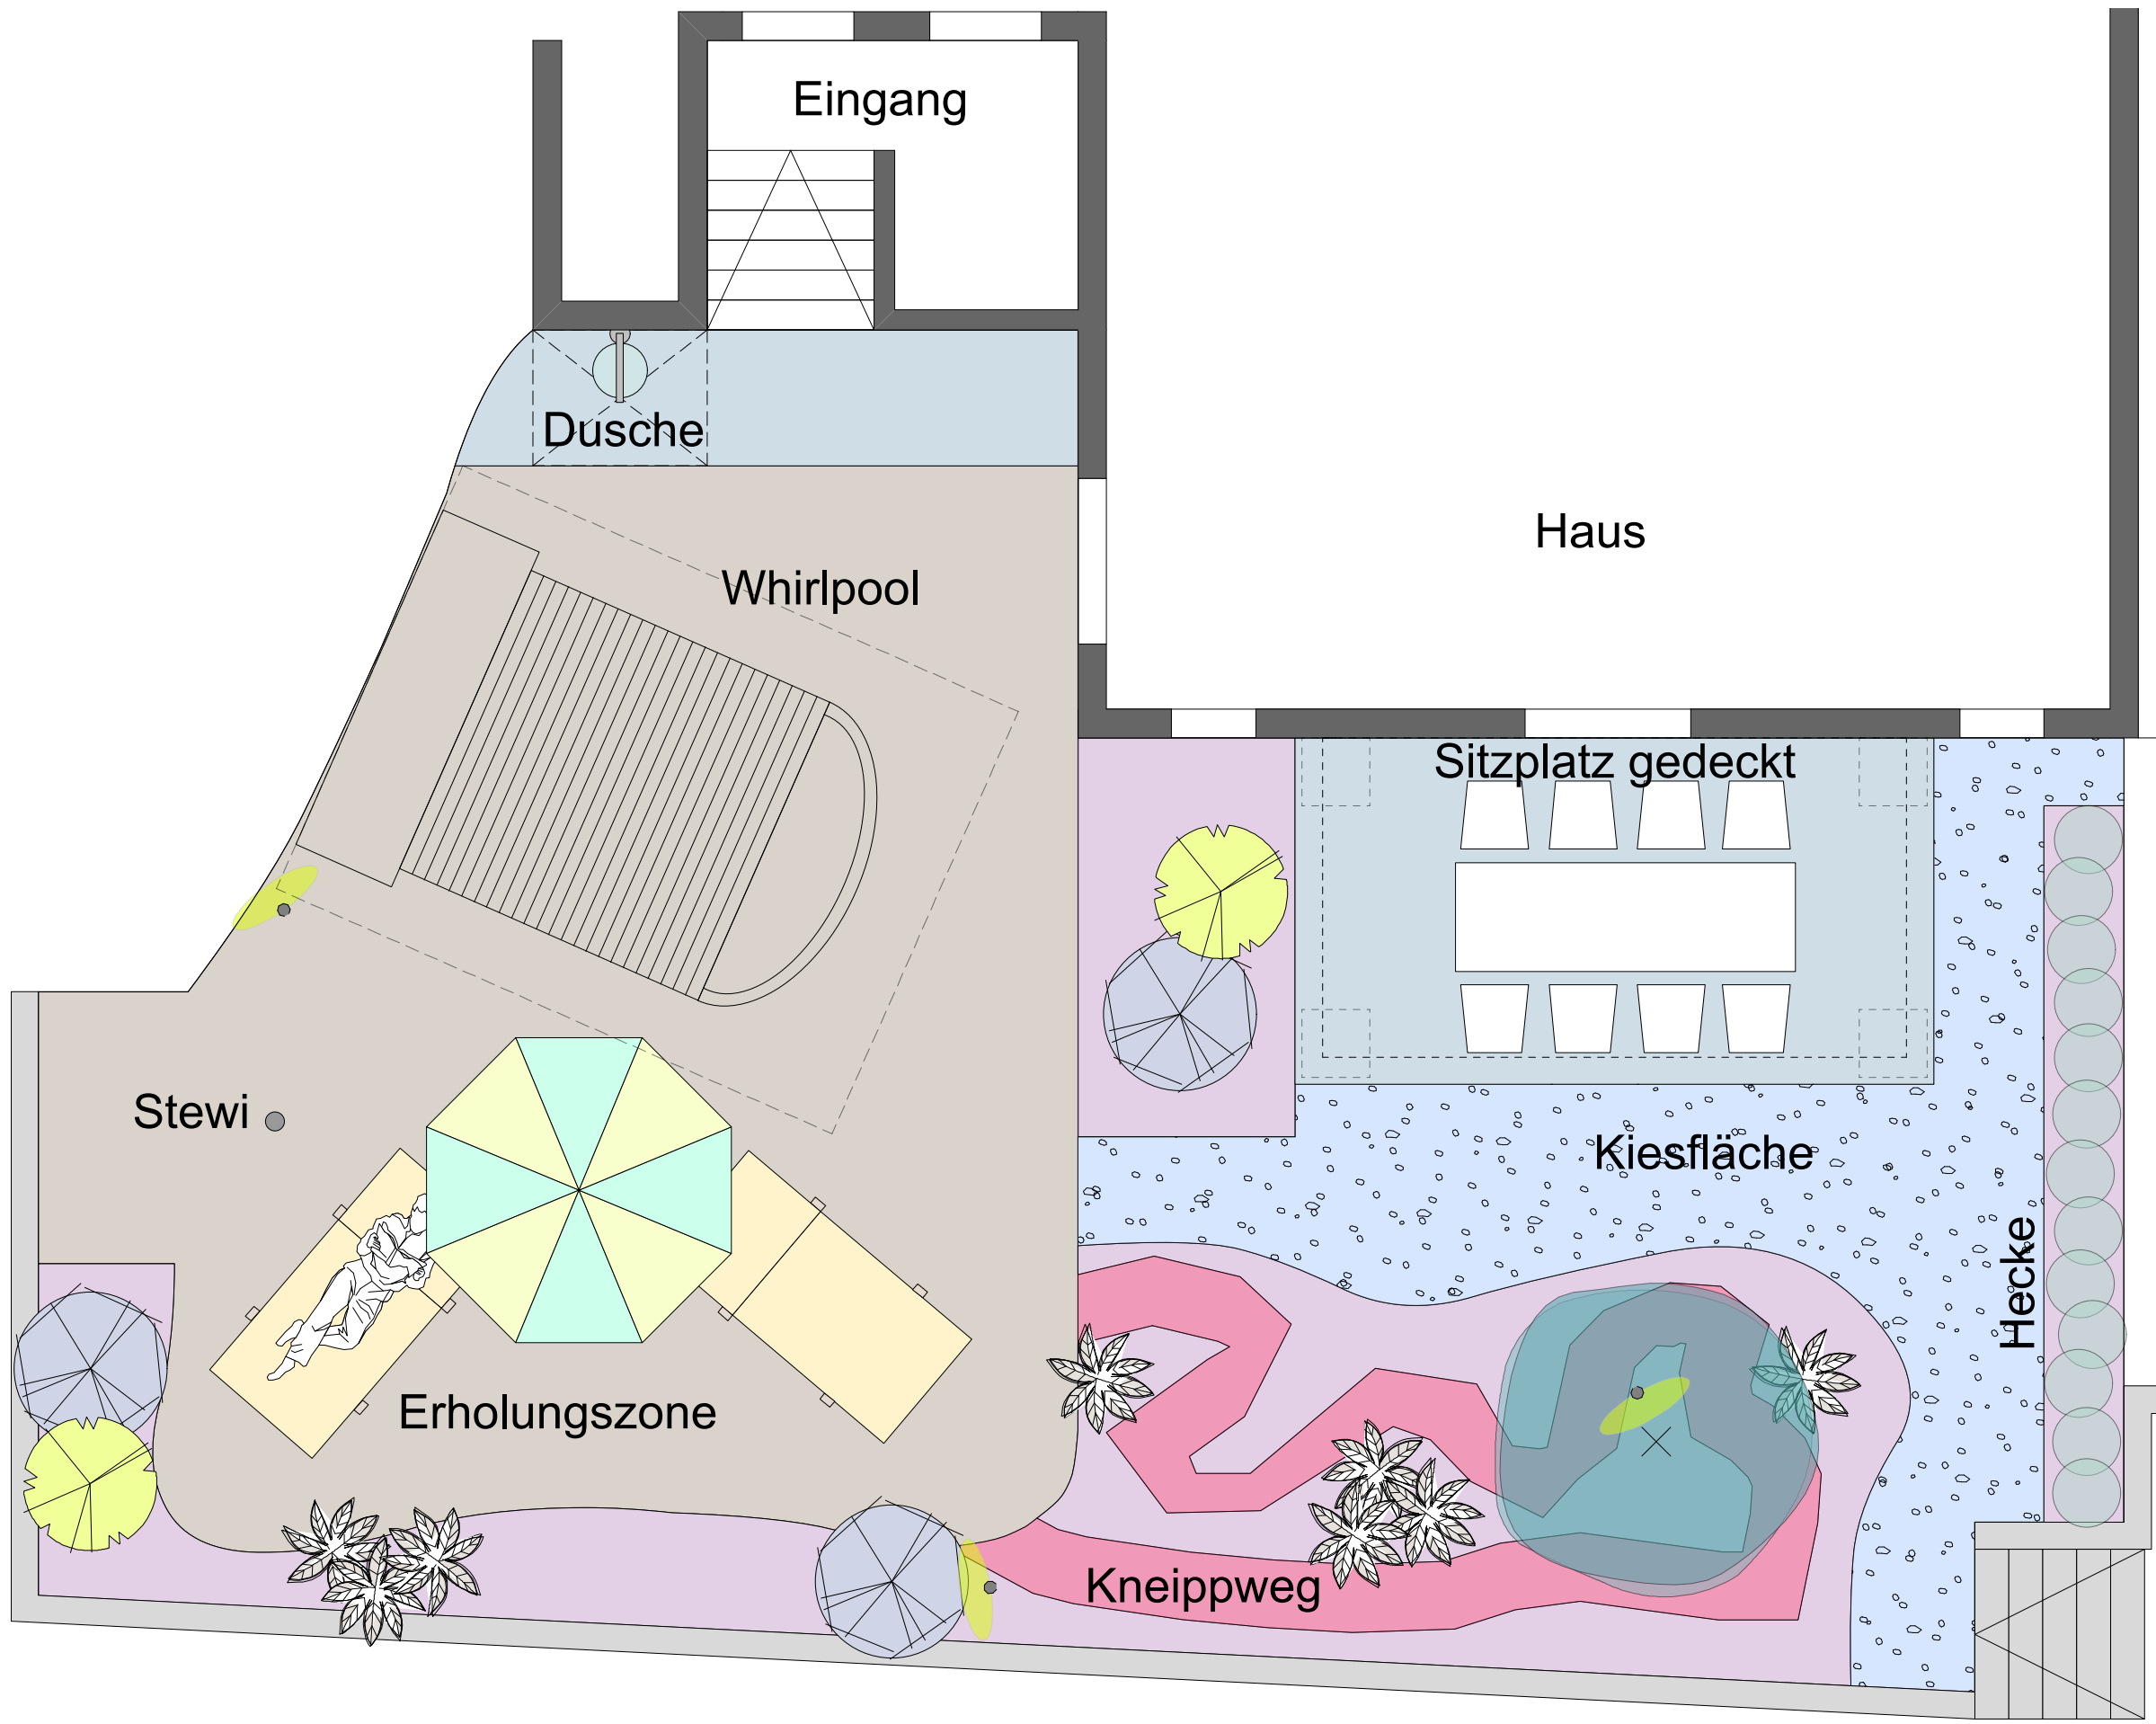


Projekt: Whirlpool Stefan Bigler und Barbara Locher Bigler	NR
Bauherr: Kammenstrasse 8, 3066 Stettlen	
 Gestaltungsvorschlag 2	MST 1:50
	GEZ 17.06.215
	GEPR
	GEZ ah
	GEPR
Stähli Gartengestaltung GmbH, 3550 Langnau i. E.	



Legende

- Erholungszone Holzdeck**
 - Thermo Esche
 - Lärche
- Hartfläche**
 - Natursteinplatten Tessin
 - Granitpflasterung
- Kiesfläche**
 - Splitter Festkiesbelag
 - Rundkies Chaussierung
- Pflanzfläche**
 - Staudenbepflanzung mit Solitärgehölzen
- Kneipp**
 - Diverse Materialien als Weg oder in Zone verbaut
 - Solitär Grossstrauch
 - LED Spot Leuchten
 - Dusche mit Wellnessbrause