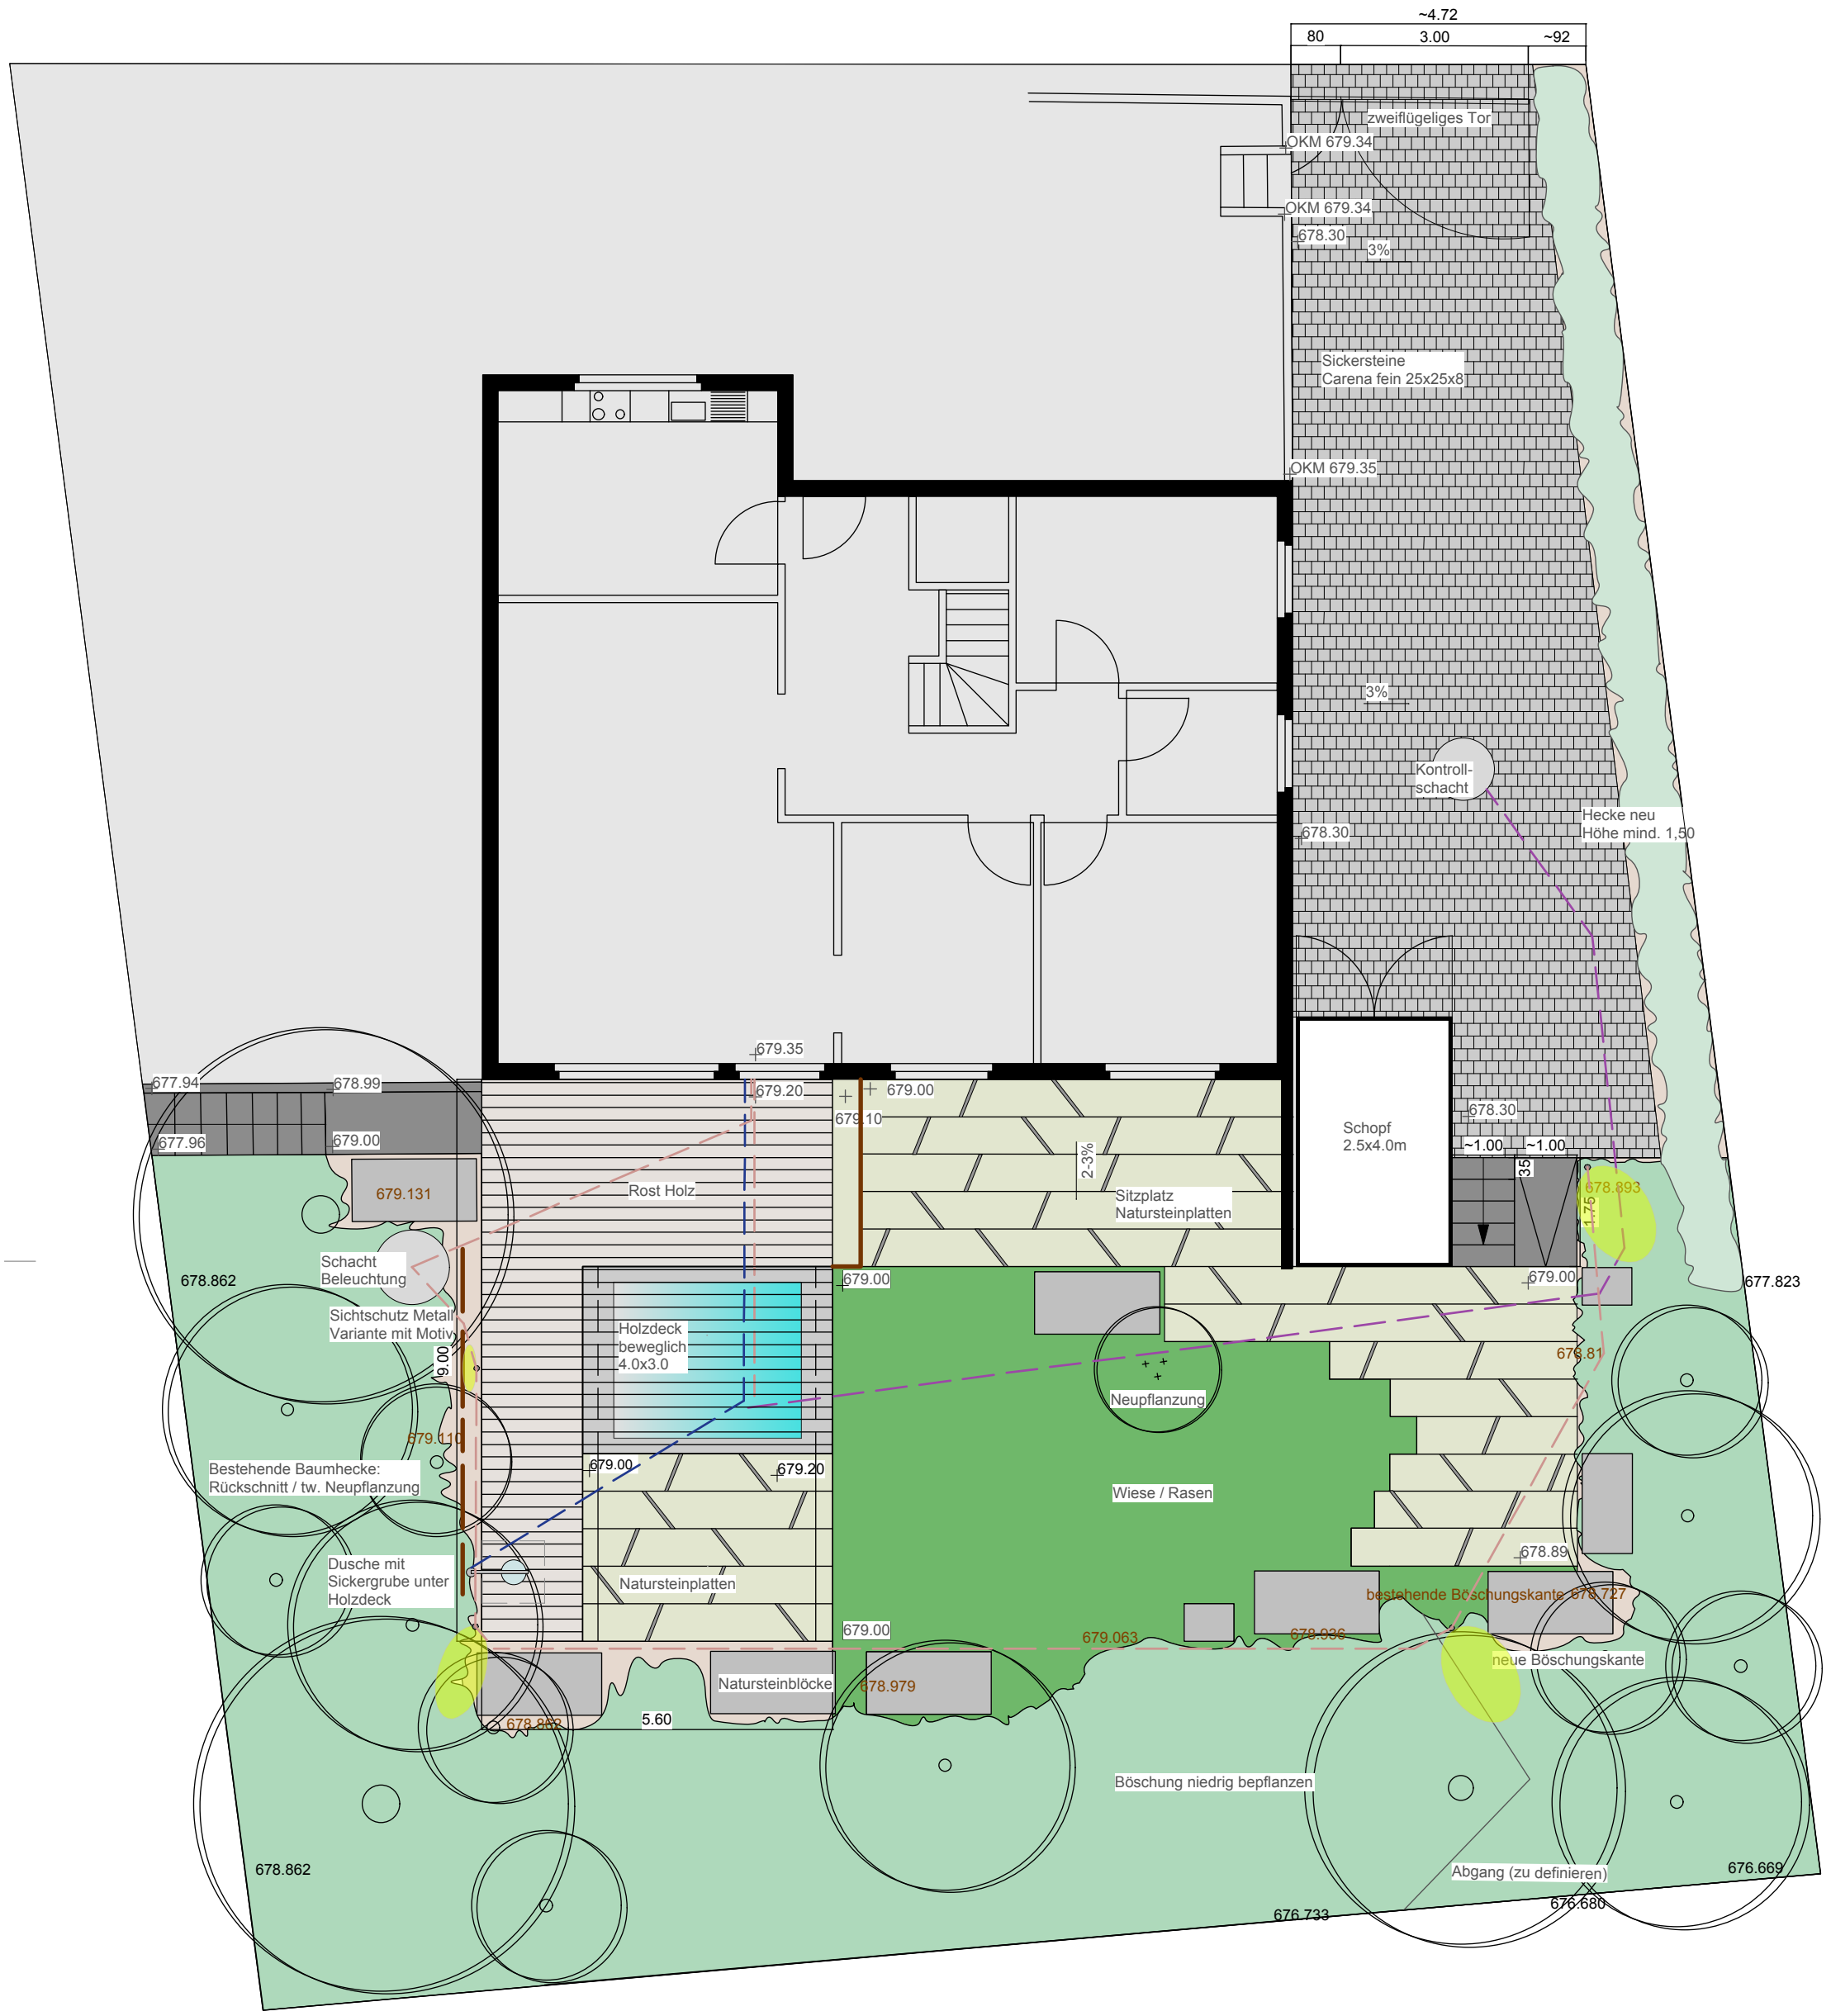Projekt: EFH Sansoni, Meikirch Bauherr:		NR
Stähli GmbH Gartengestaltung | Gartenpflege Schrattenweg 13 3550 Langnau Tel. 034 402 61 61 Fax 034 402 61 49 www.staehli.ch	Gestaltungsplan	MST 1:100 GEZ 05.05.2015 GEPR GEZ ah GEPR
Stähli Gartengestaltung GmbH Tel 034 402 61 61 info@staehli.ch